

Liegenschafts-Nr.

84154

Adresse

Wasgenring 52  
4055 Basel

Nutzungsart

Wohnen

Bewirtschafter

Druckdatum


07.01.2022  
Aktuelle Situation

Etage

3. Obergeschoss

Vertragsbeilage

	VWAGF*	ZF*	VMF*
84154.01.0011	44.5	0.0	44
84154.01.0012	62.2	0.0	62
84154.01.0013	85.3	0.0	85
84154.01.0014	105.4	0.0	105

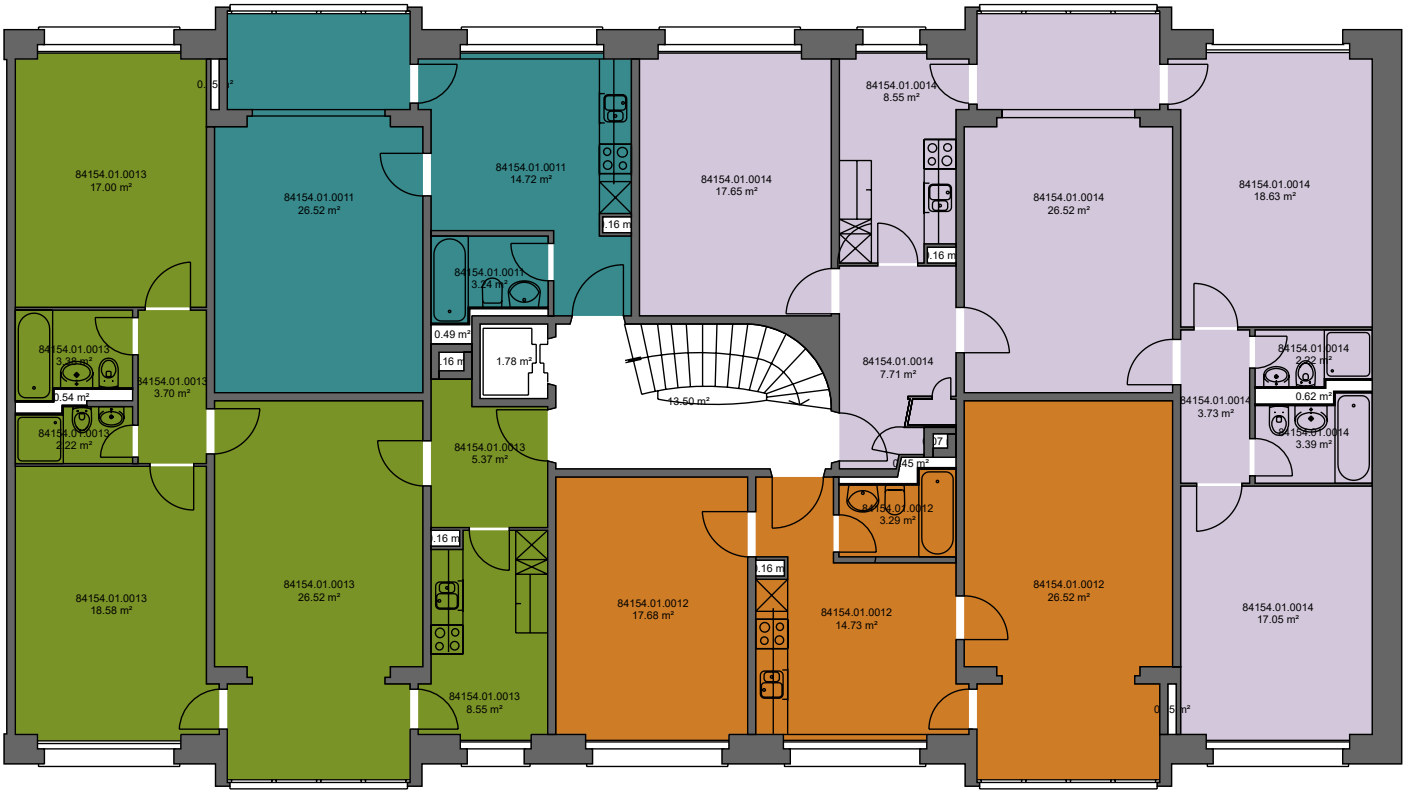

\*Dieser Vermietungsplan hat ausschliesslich informellen Charakter. Der Interessent bzw. Mieter kann aus dem Vermietungsplan daher keinerlei Ansprüche ableiten. Für Mietflächen, Masse, Grundrisse, Einbauelemente, Türanschläge usw. gelten ausschliesslich die in der Hauptmietvertragsurkunde gemachten Angaben. Alle Massangaben sind für Ausführungs- und Bestellungs-zwecke vor Ort zu prüfen. Nichttragende Wände müssen vor Abbruch bezüglich Statik mit einem Fachplaner geprüft werden. VWAGF=Vermietbare Wohn-, Arbeits- u. Gewerbefläche, ZF=Zuschlagsfläche, VMF=Vermietbare Fläche (gerundet)